


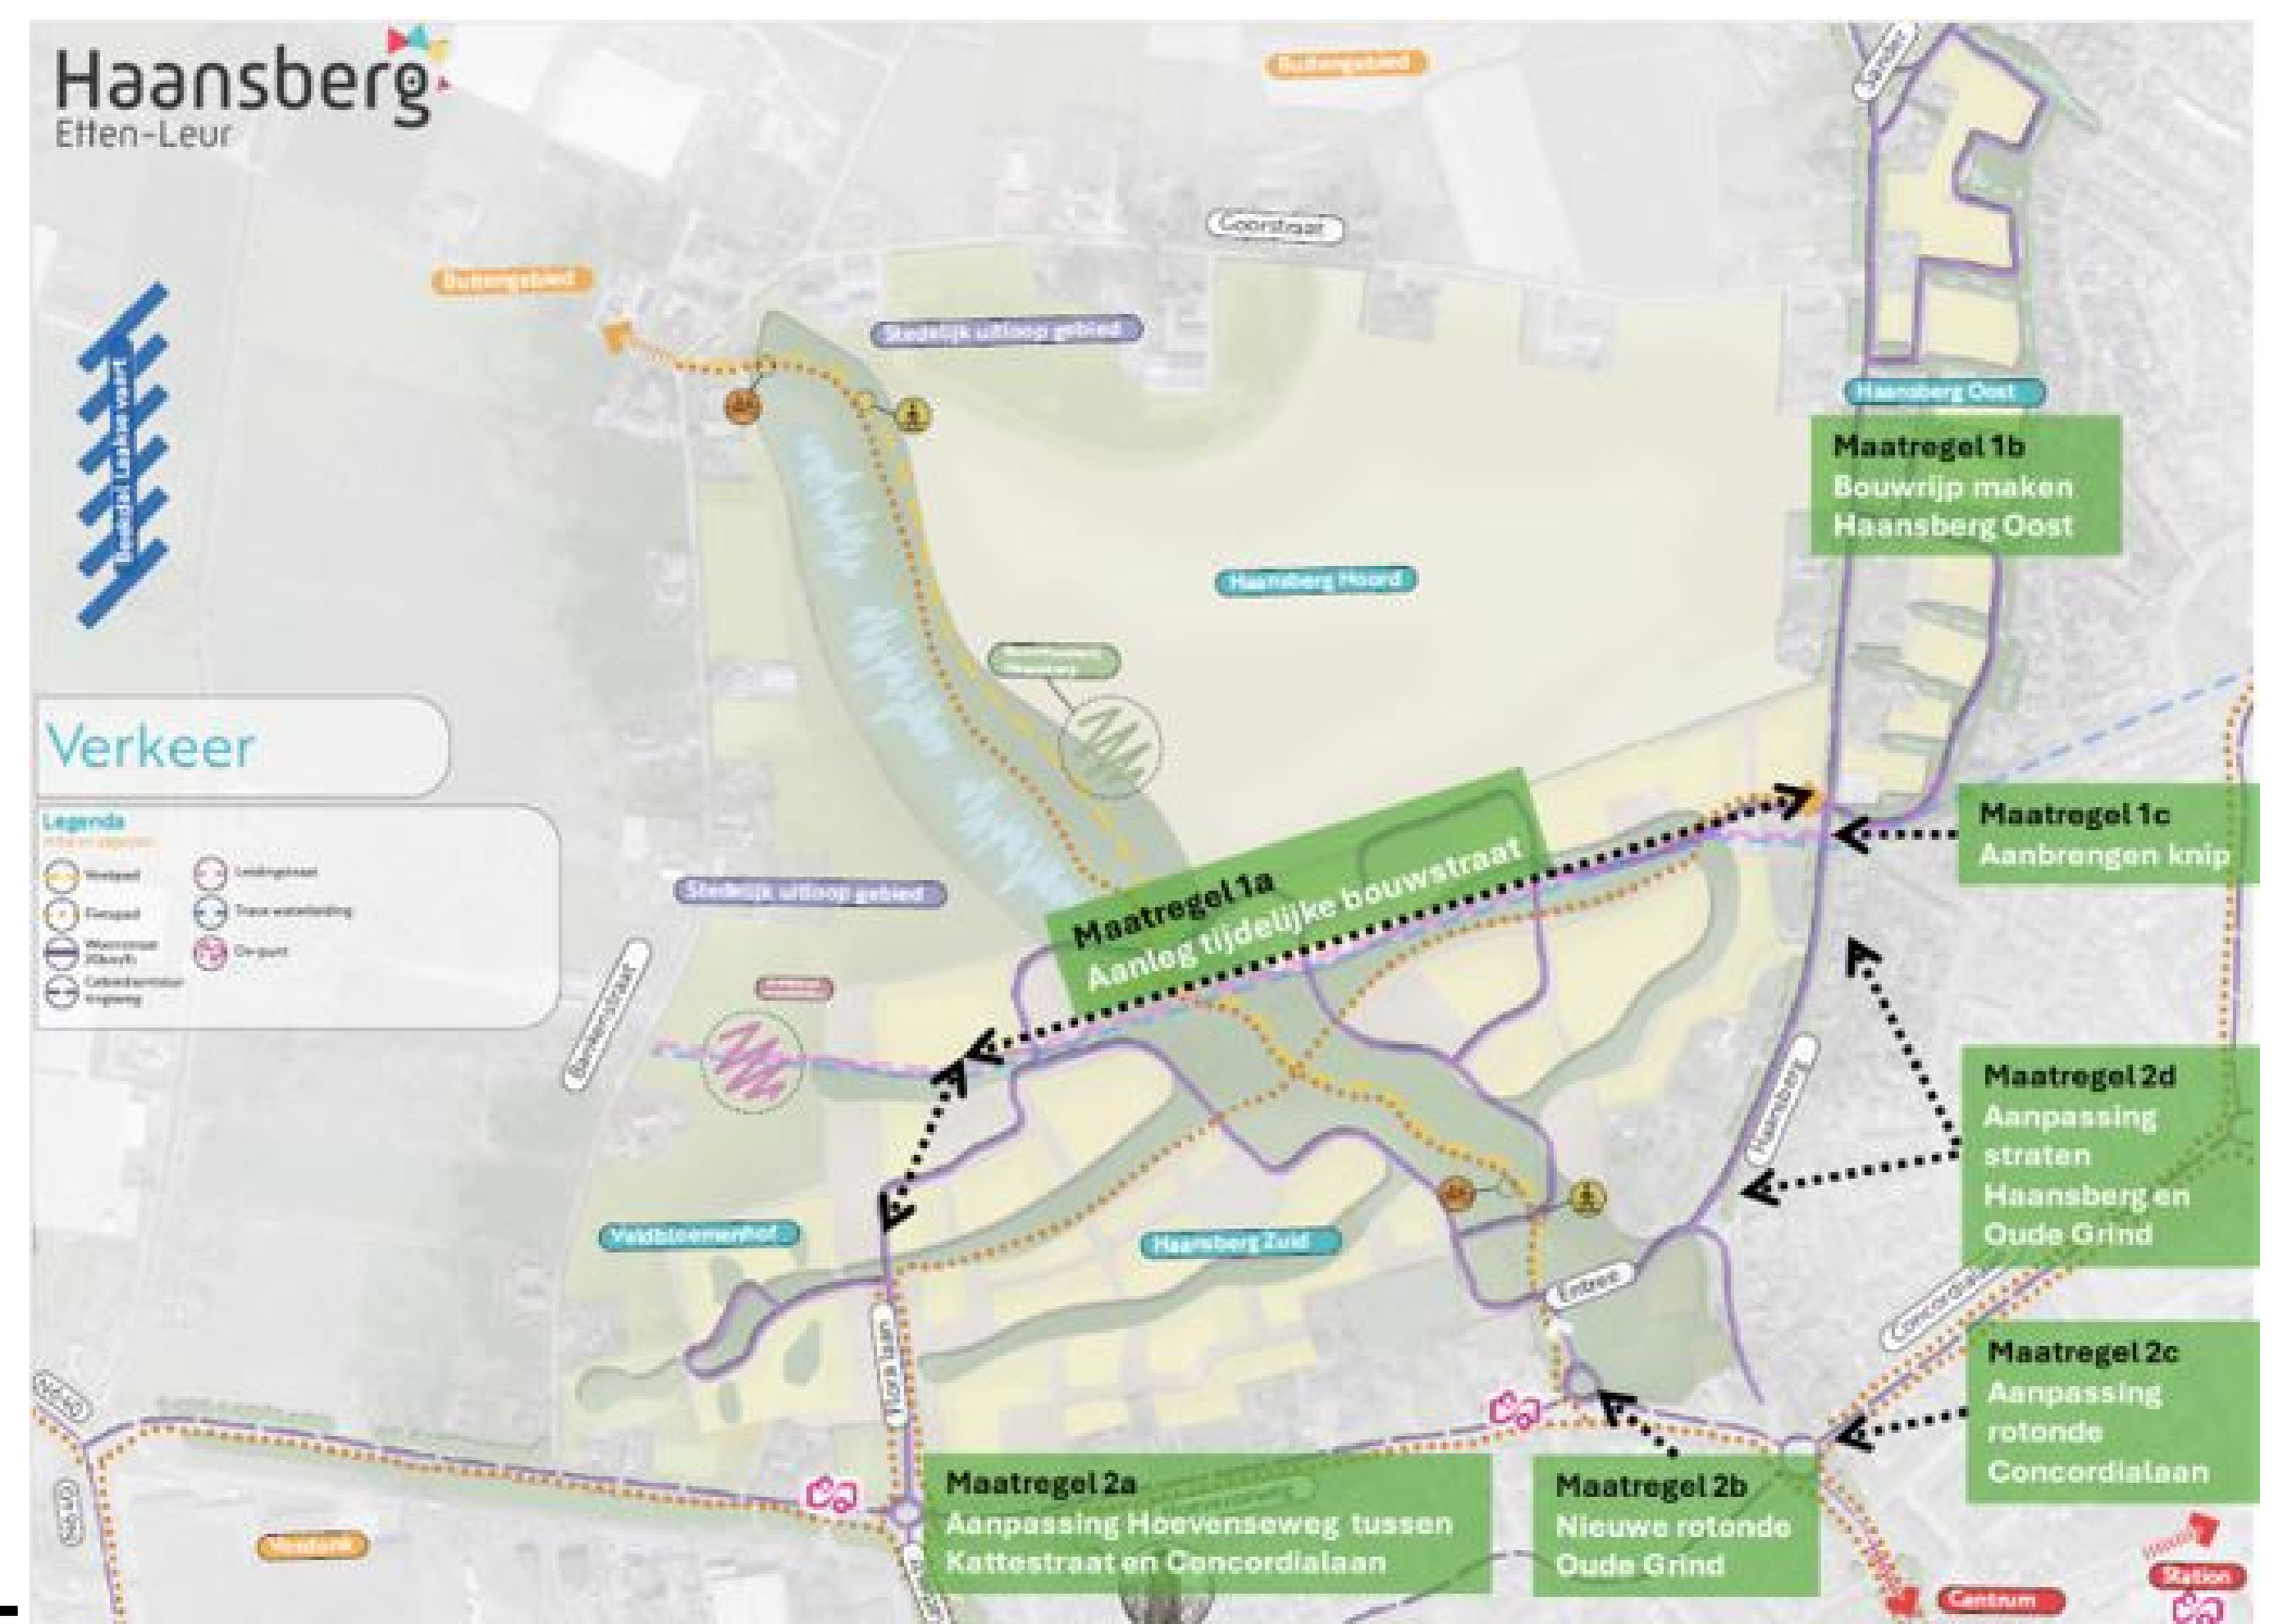

Maatregelenpakketten

Maatregelenpakket 1

- We leggen een tijdelijke ontsluitingsweg vanaf de Floralaan naar Haansberg-Oost.
- We maken Haansberg-Oost bouwrijp.
- Onderdeel van pakket 1 is het aanbrengen van de knip in de straat Haansberg. Deze maatregel is nog niet besloten. Het besluit hierover uitgesteld omdat eerst de verkeerseffecten onderzocht moesten worden.



Maatregelenpakket 2:

- Aanpassen Hoevenseweg
- Aanleg nieuwe rotonde Oude Grind
- Aanpassen rotonde Concordialaan
- Aanpassen straten Oude Grind en Haansberg

*inclusief werkzaamheden nutspartijen. Het vervangen en nieuwe aanleg van de ondergrondse kabels en leidingen.

Maatregelenpakket 3:

- Eventuele andere maatregelen nemen we op in een nieuw maatregelpakket.