


wegprofiel
doorzetten tot
werkgrens ca. 160m
richting noorden

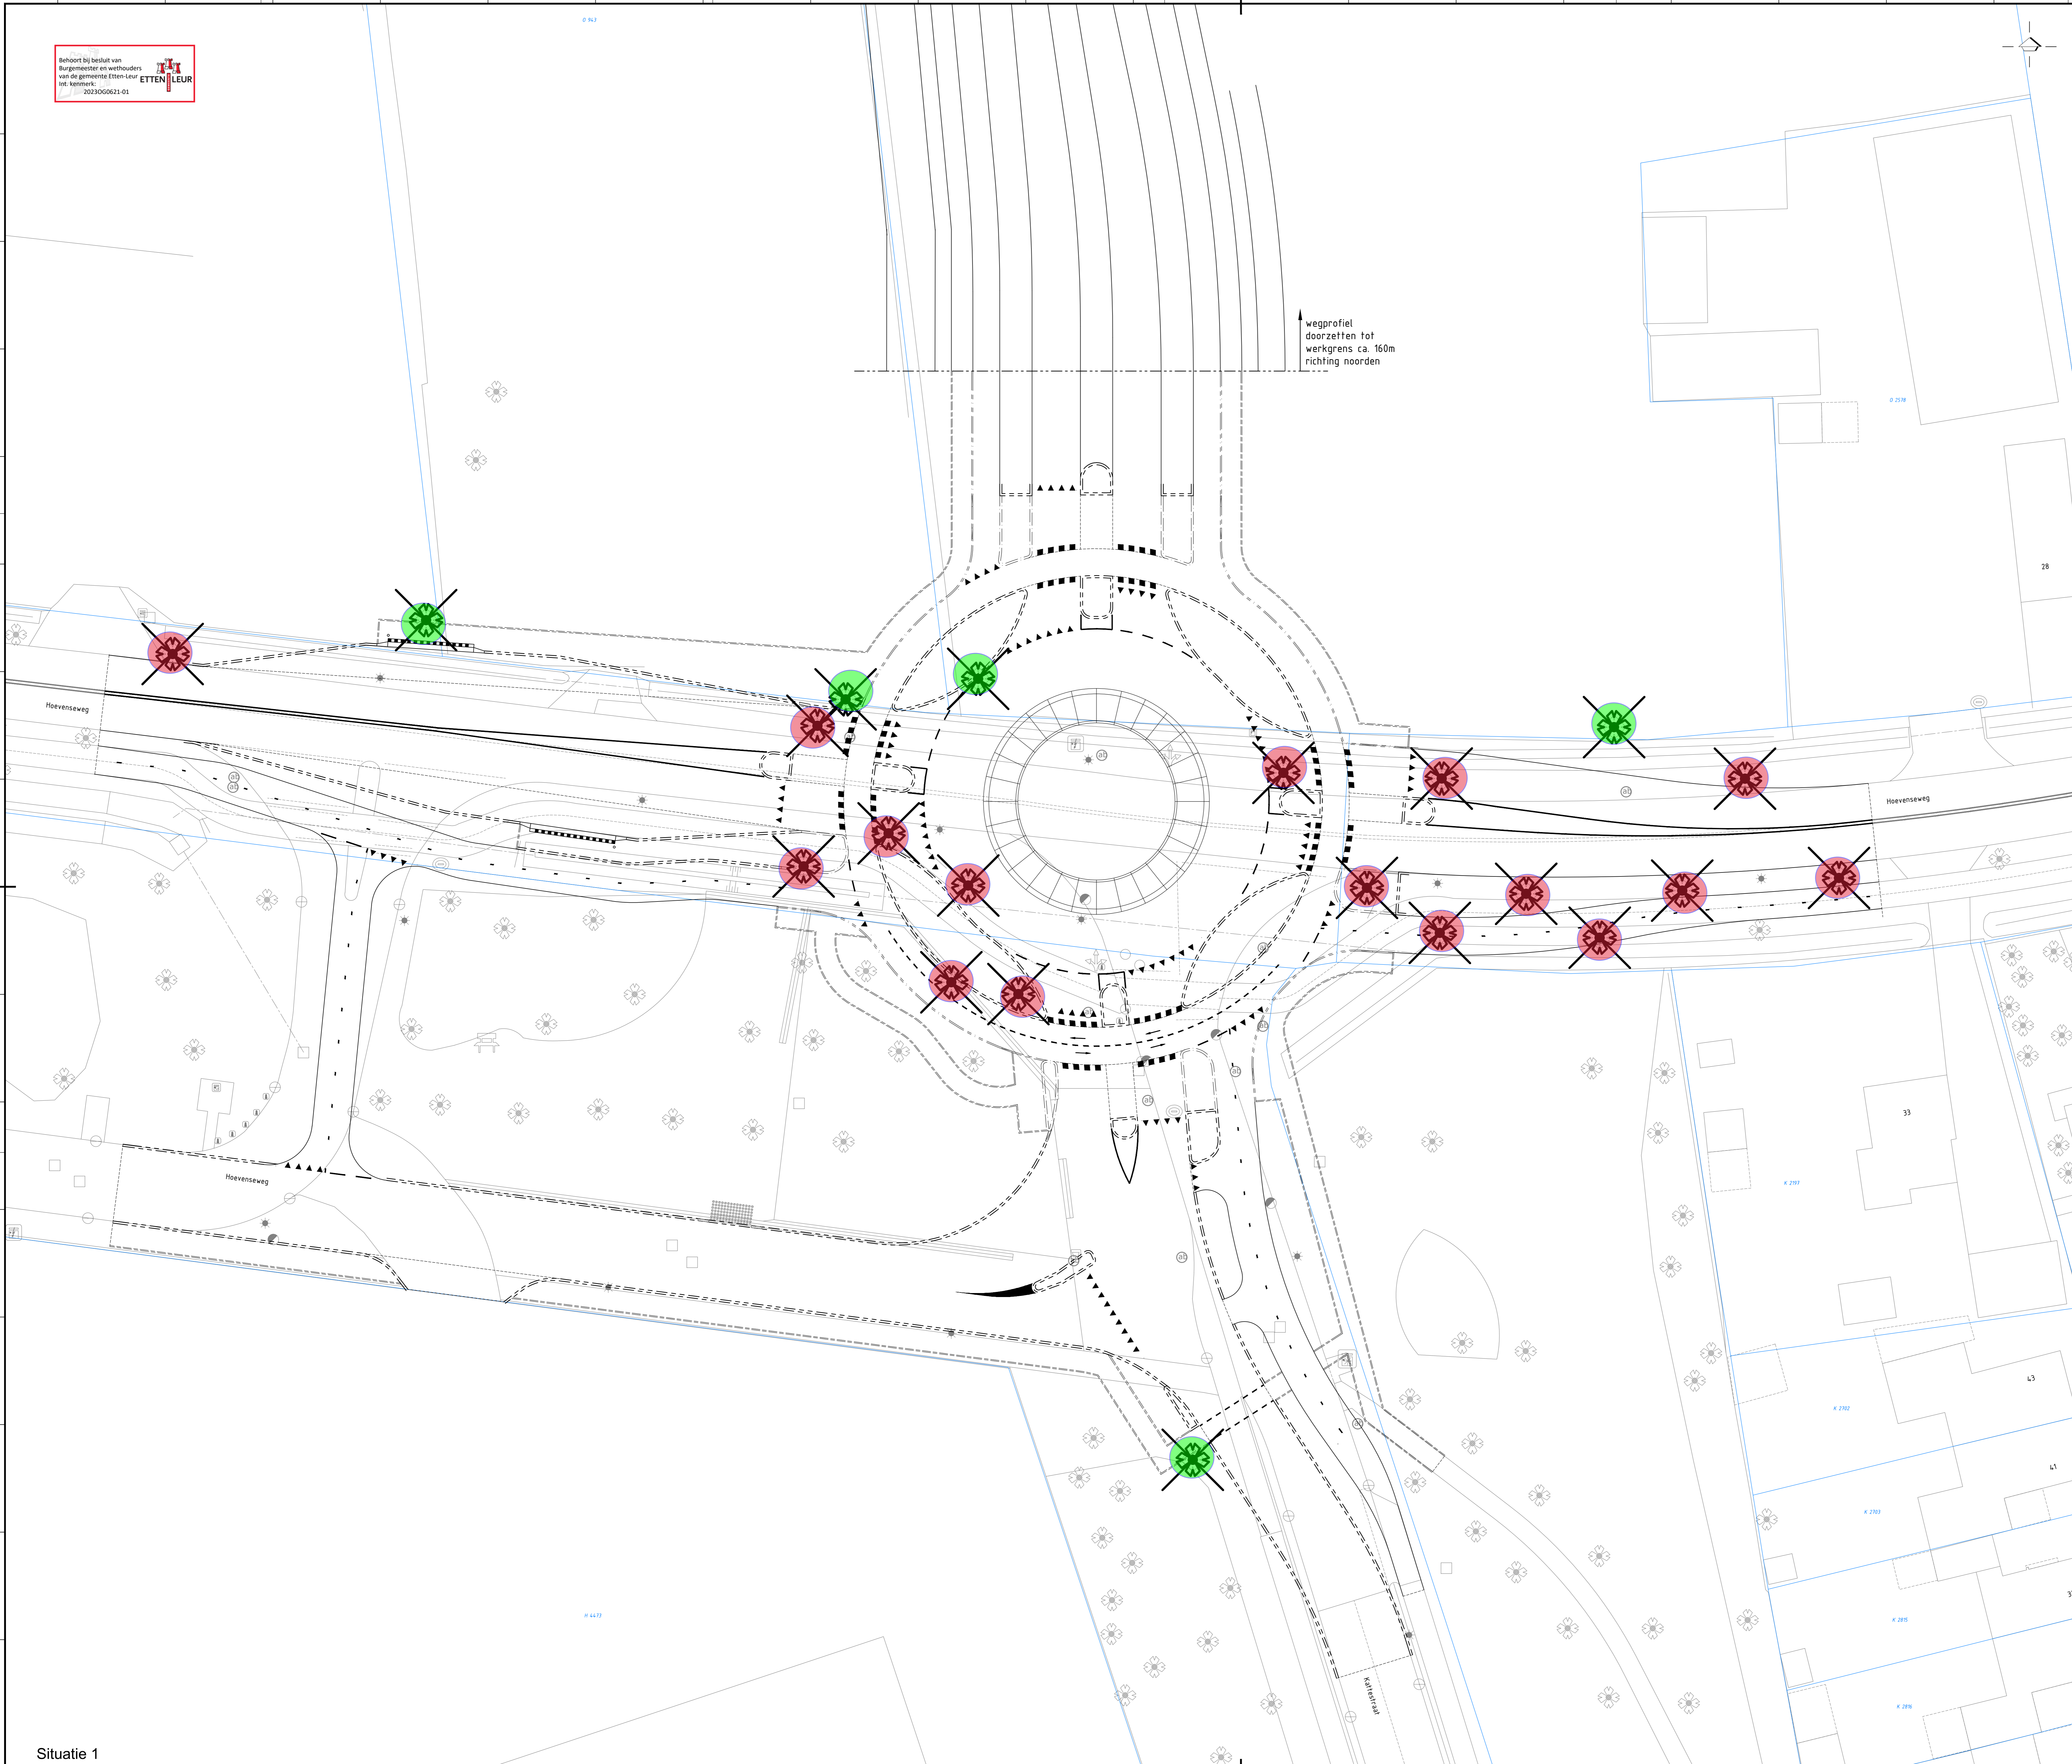

- te kappen boom (NIET kapvergunning plichtig) (5 stuks)
- te kappen boom (WEL kapvergunning plichtig) (16 stuks)

VERKLARING

	PERCEELSGRENS
	TOEKOMSTIGE SITUATIE ROTONDE
	TE ROOIE BOOM

datum : 25-10-2023	omschrijving wijziging : c1.0 eerste uitgave	datum : 15-11-2023	omschrijving wijziging : c2.0 te rooien bomen
--------------------	--	--------------------	---

onderwerp : Rotonde Hoevenseweg - Kattestraat onderdeel : Definitief ontwerp Te rooien bomen	project : GEI2301 besteknr. : GEI2301 schaal : 1:200 datum : 25-10-2023 get. : MZw gez. : HHh Afkleving : reg. nr. : GEI2301-912 blad nr. : 1
---	---