
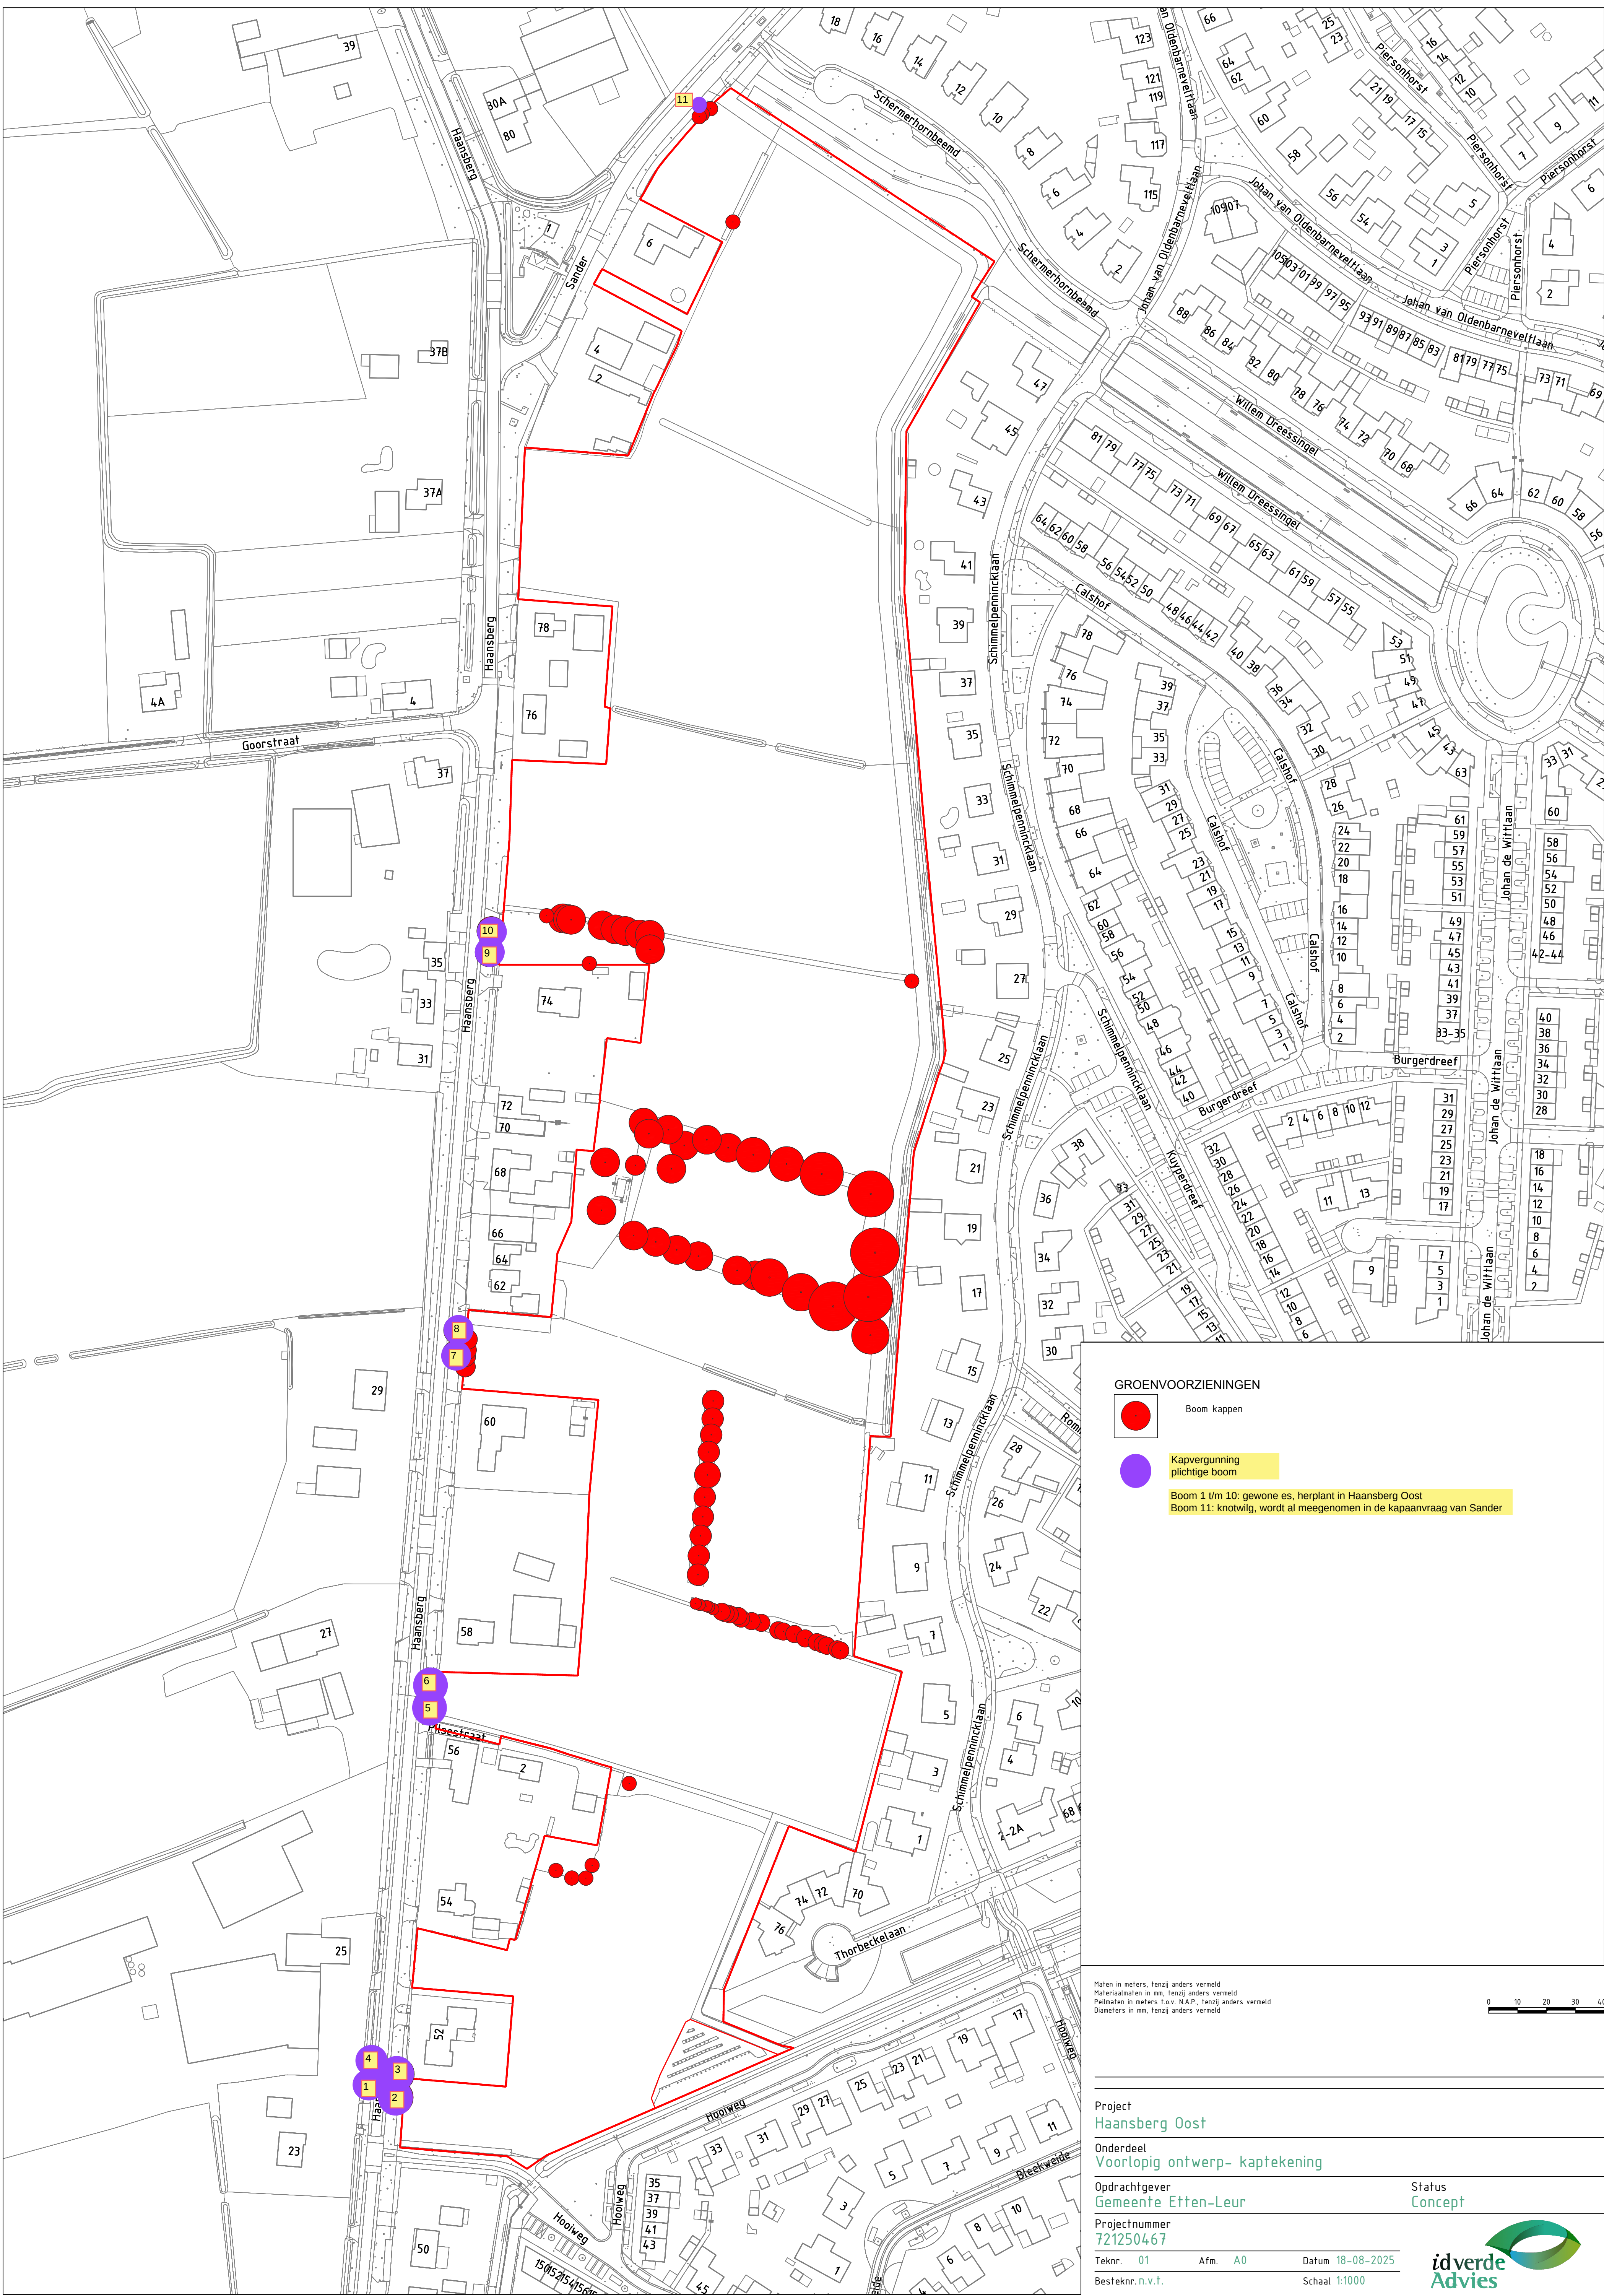


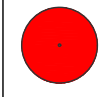

GROENVOORZIENINGEN

 Boom kappen

 Kapvergunning plichtige boom

Boom 1 t/m 10: gewone es, herplant in Haansberg Oost
Boom 11: knotwilg, wordt al meegenomen in de kapaanvraag van Sander

Maten in meters, tenzij anders vermeld
Materiaalmaten in mm, tenzij anders vermeld
Peilmaten in meters t.o.v. N.A.P., tenzij anders vermeld
Diameters in mm, tenzij anders vermeld

0 10 20 30 40m

Project
Haansberg Oost

Onderdeel
Voorlopig ontwerp- kaptekening

Opdrachtgever
Gemeente Etten-Leur

Status
Concept

Projectnummer
721250467

Teknr. 01 Afm. A0 Datum 18-08-2025
Besteknr. n.v.t. Schaal 1:1000

idverde Advies